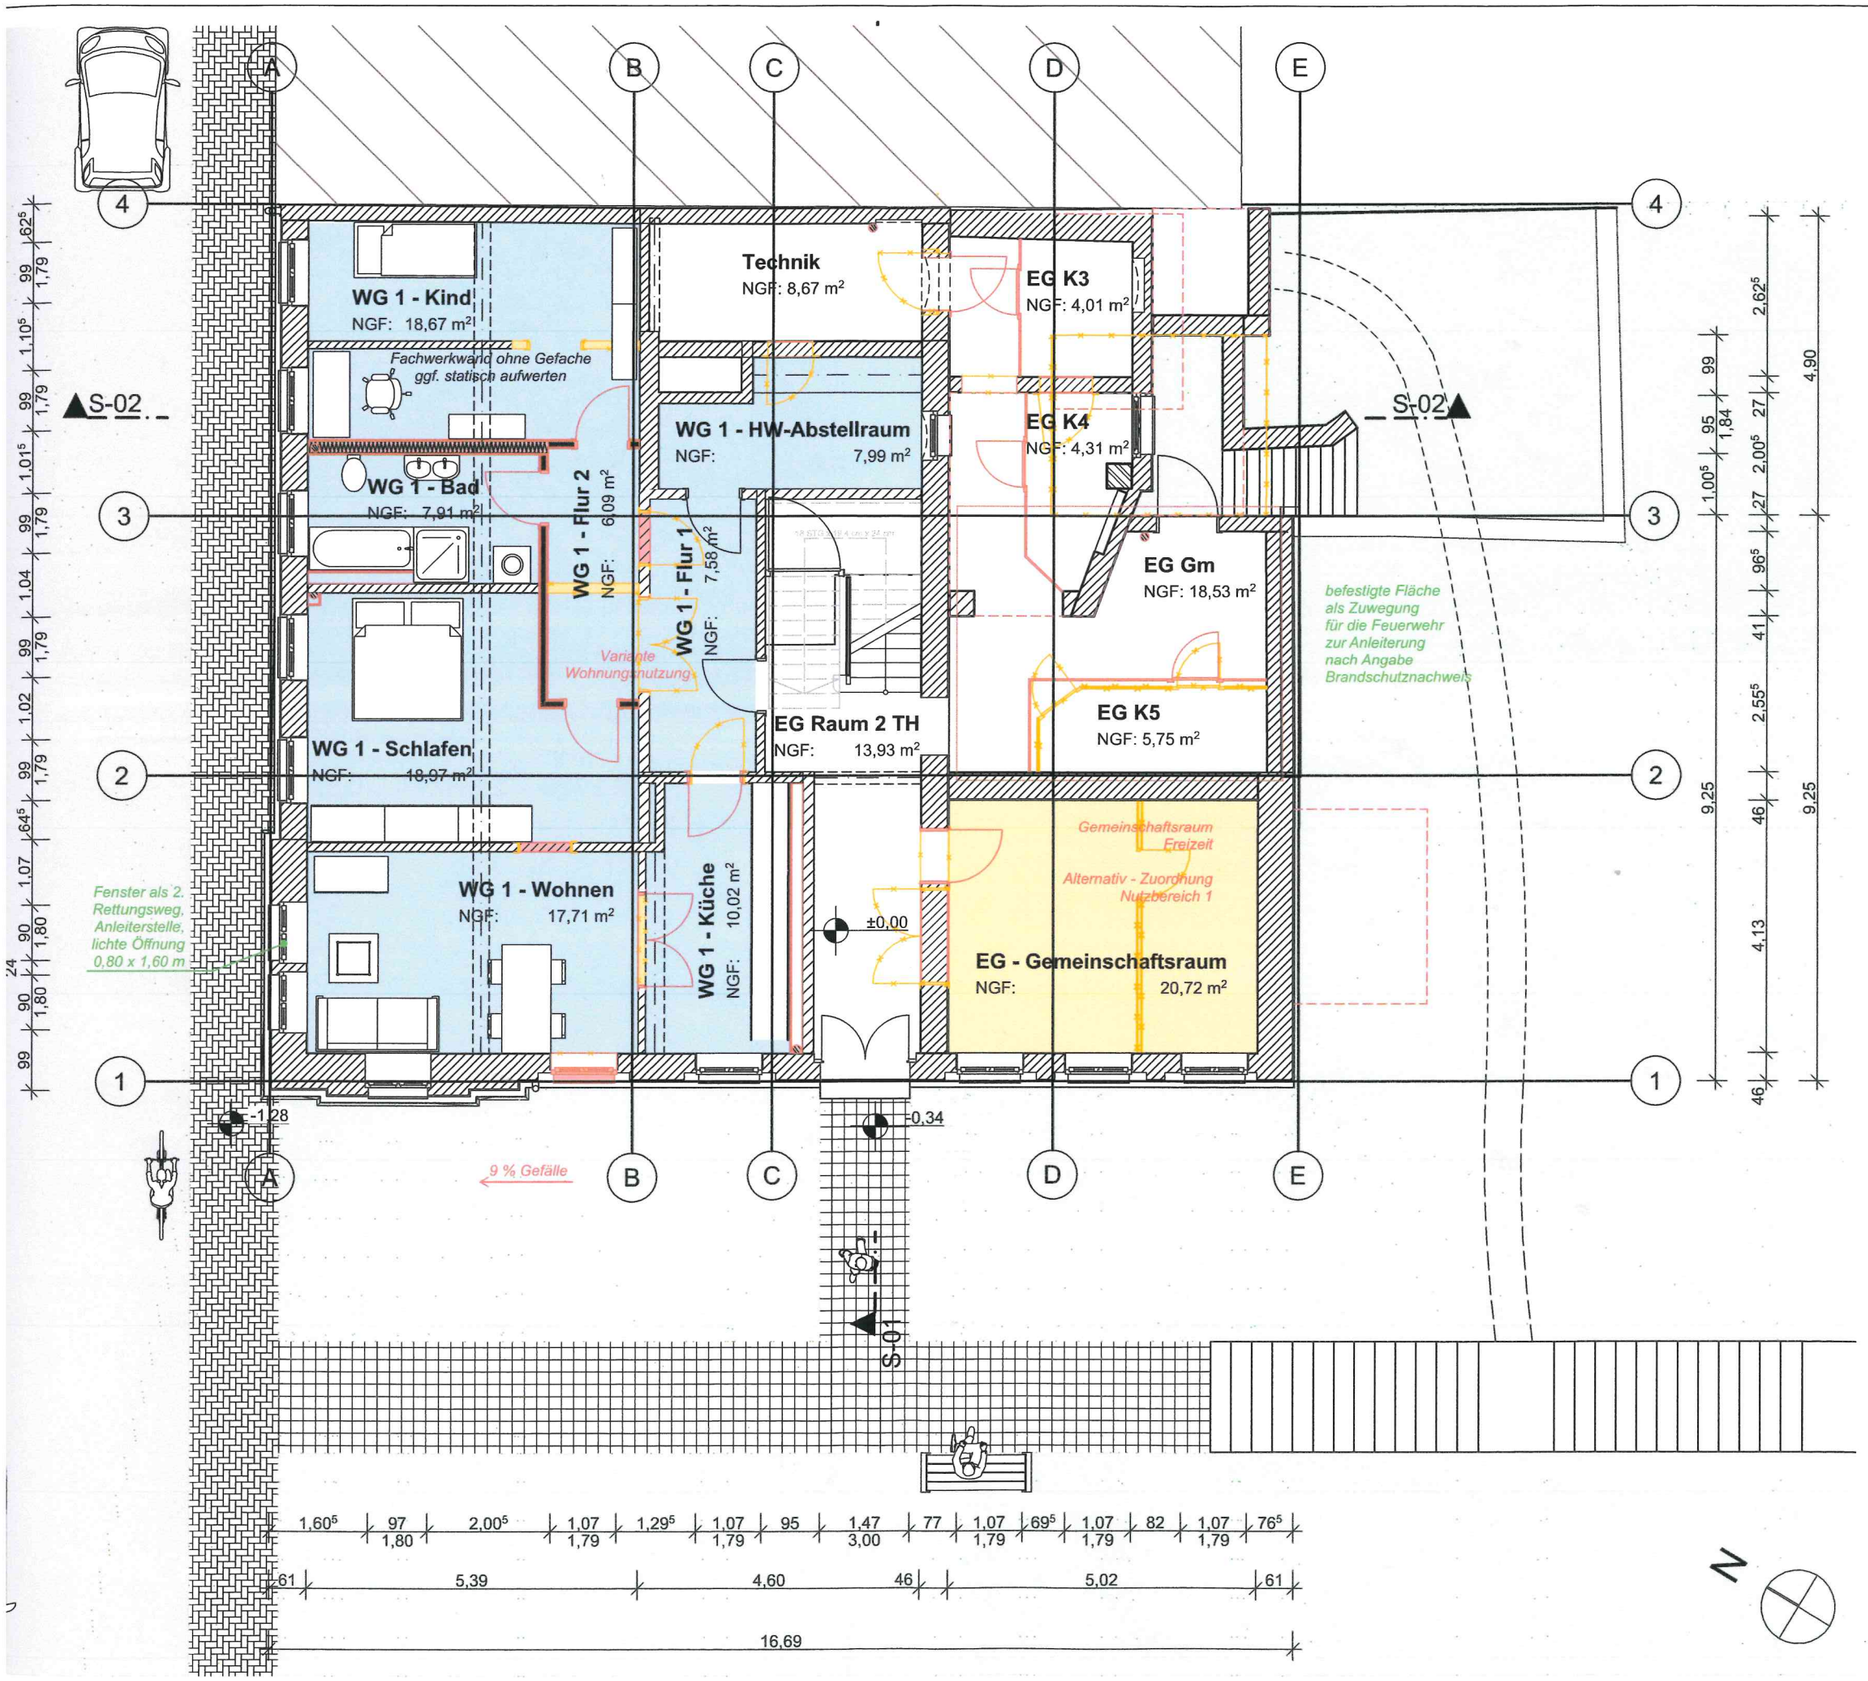

Grundriss EG mit Außenbereich 1:100

Legende

- Bestand Nachbargebäude
- Bestand
- Neubau
- Rückbau
- Abc — Festlegungen nach Brandschutzkonzept

Beachte !
Die Planung ersetzt keine Ausführungsplanung.
Sämtliche Maße sind vor Erstellung der Ausführungsplanung und Bauausfü
Die Angaben zu den Traufhöhen beziehen sich auf OK Fertigfußboden EG.
Bedingt durch die Geländeverhältnisse sind die Höhen in Bezug zum Gelän

Antrag auf E

BAUHERR: **Stadt Pößneck**
Neustädter Straße 1
07381 Pößneck

Datum Unterschrift

BAUVORHABEN: Rohbau
eines M

ZEICHNUNG :

Maßstab:	1:10
Entwurfsverfasser:	Dr. Jens Rinneber
Datum, Planverfasser:	08.09.2021, Chn

Vervielfältigung, Weitergabe an