

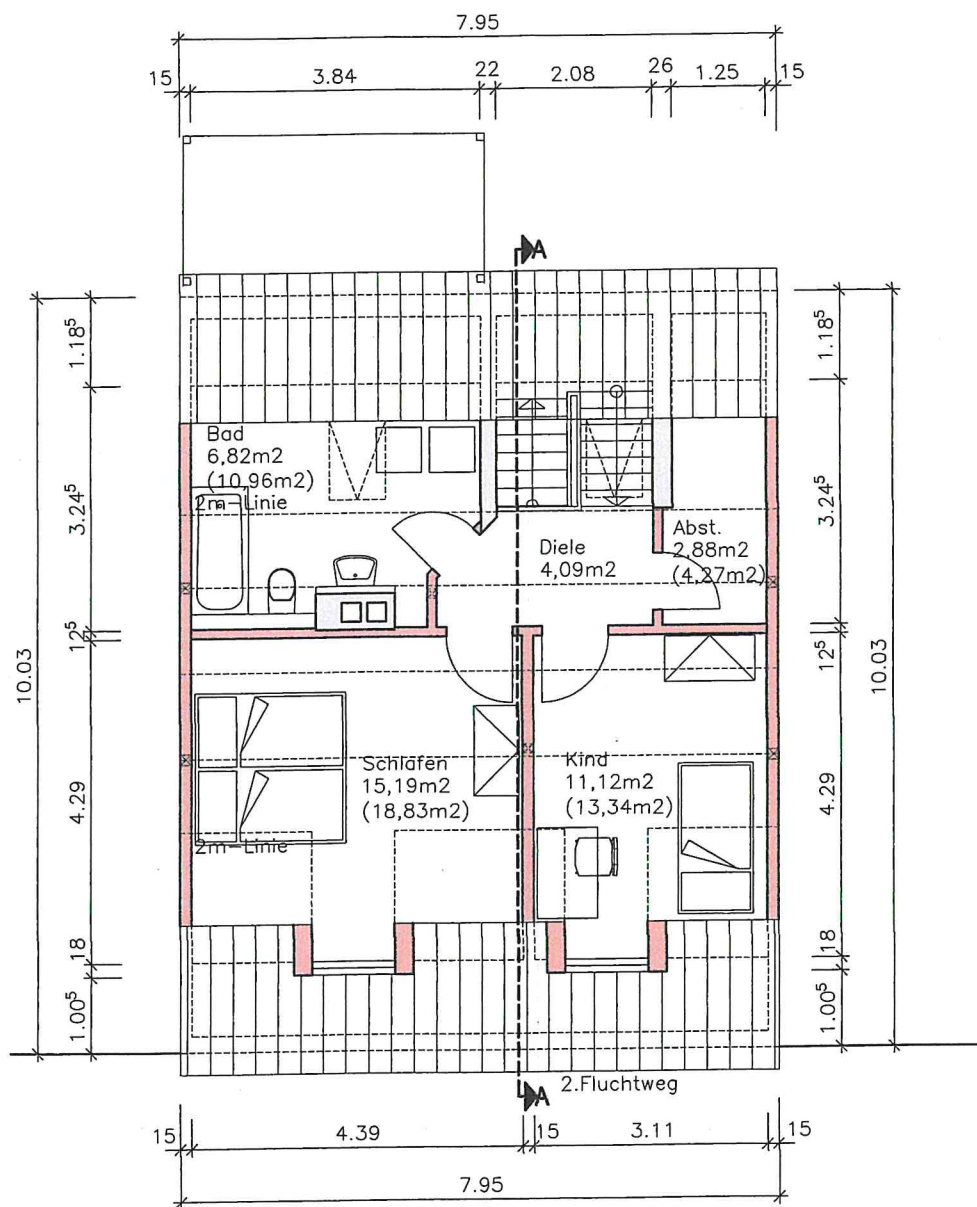


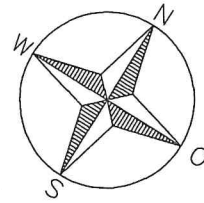


Dachgeschoss

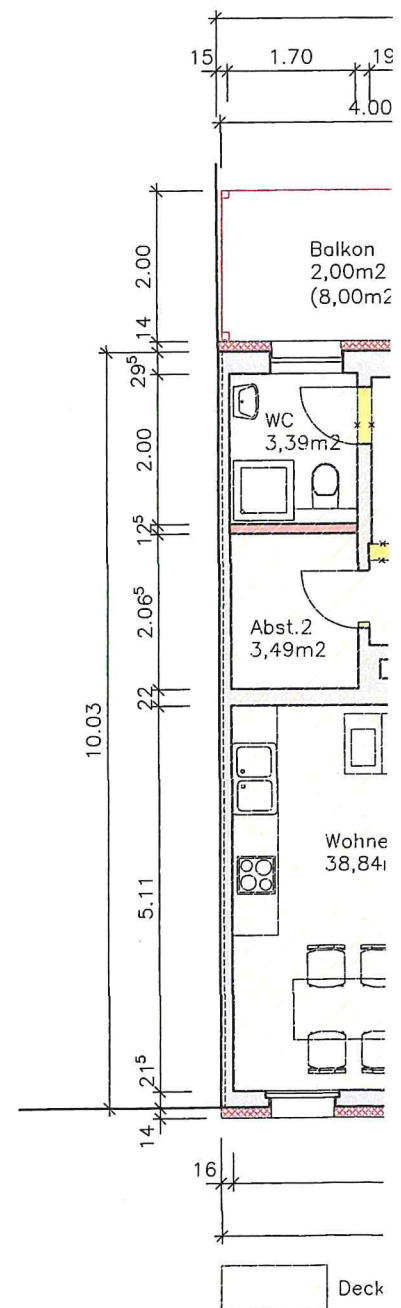


Obergeschoss

Nordwestansicht

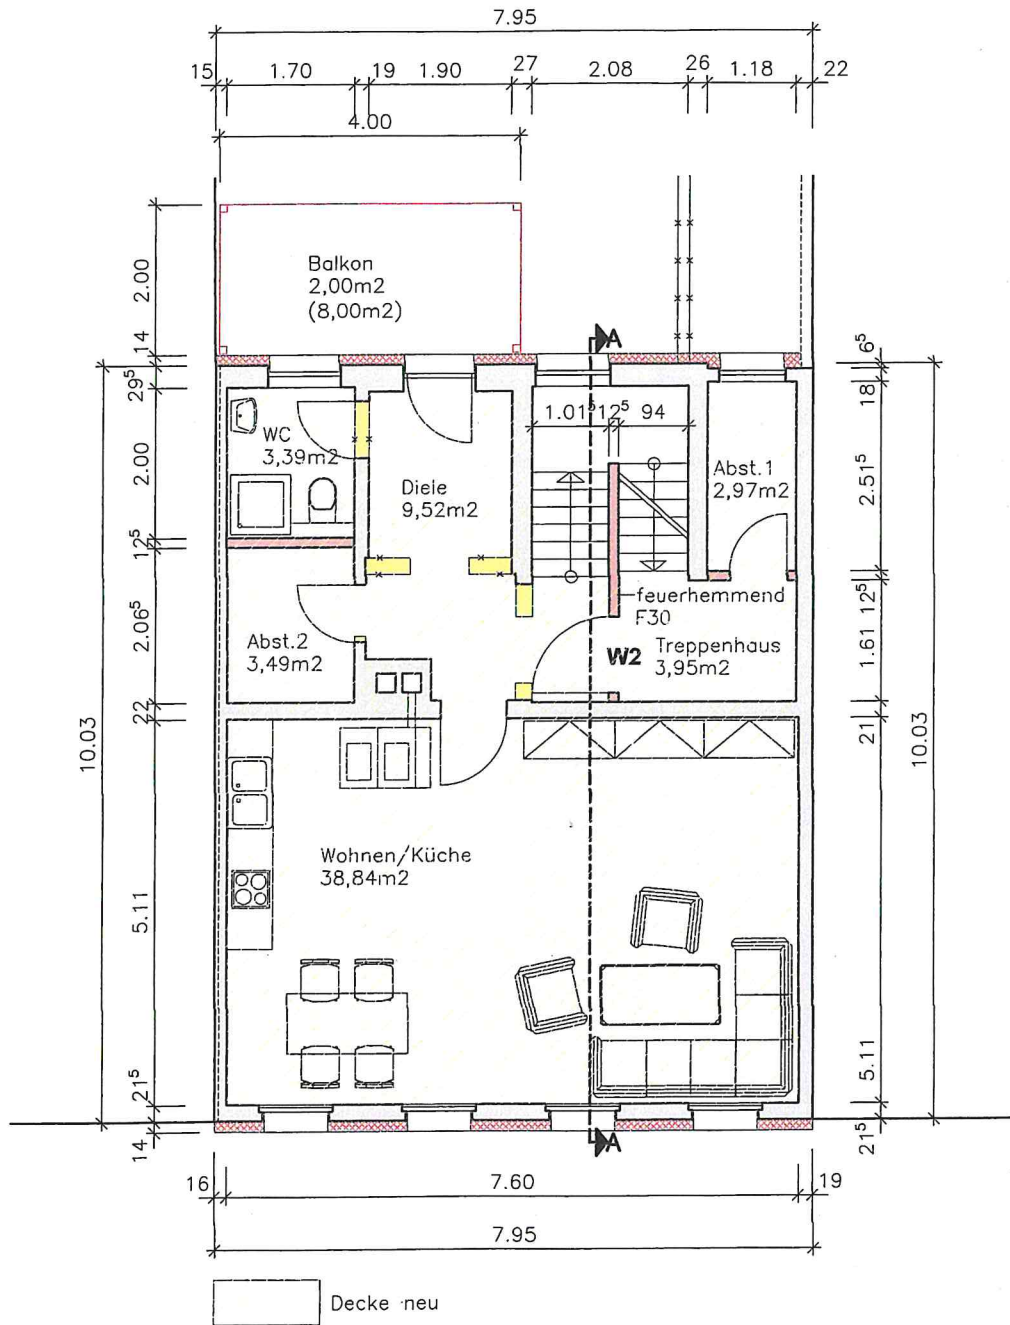

Obergeschoss

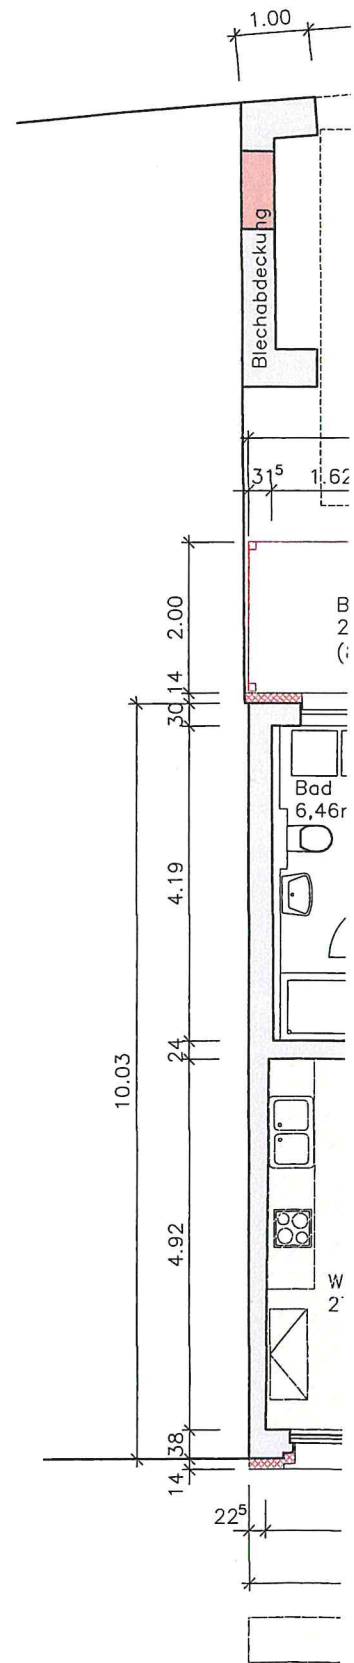

Erdgeschoss

Bauantrag

BAUVORHABEN:


Rohbauinstanz
Erneuerung D
Decke über O
2 Gauben, Err
Turmstraße 17
07381 Pößne

GEMARKUNG: Pö
FLUR: 0
FLURSTÜCK: 60

AUFTRAGGEBER:
Stadt Pößne
Neustädter Str
07381 Pößne

PLANUNG:

architekturbüro

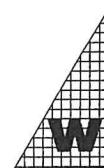

Architekt Dipl.-Ing.
Ernst-Thälmann-
Tel. 036481 2351
Beratung, Planung
Sachverständige
SiGeKo nach Ba

PLANINHALT:

Grundrisse, S
Übersichtspla


MASSTAB: 1:10

BESTÄTIGUNG BAUH

I. A. Bäckmann
I.A. Bäckmann
Fachbereichsleiter
Bau und Stadtentwickl

BEARBEITER: I. W.



DATUM: 09.02.202

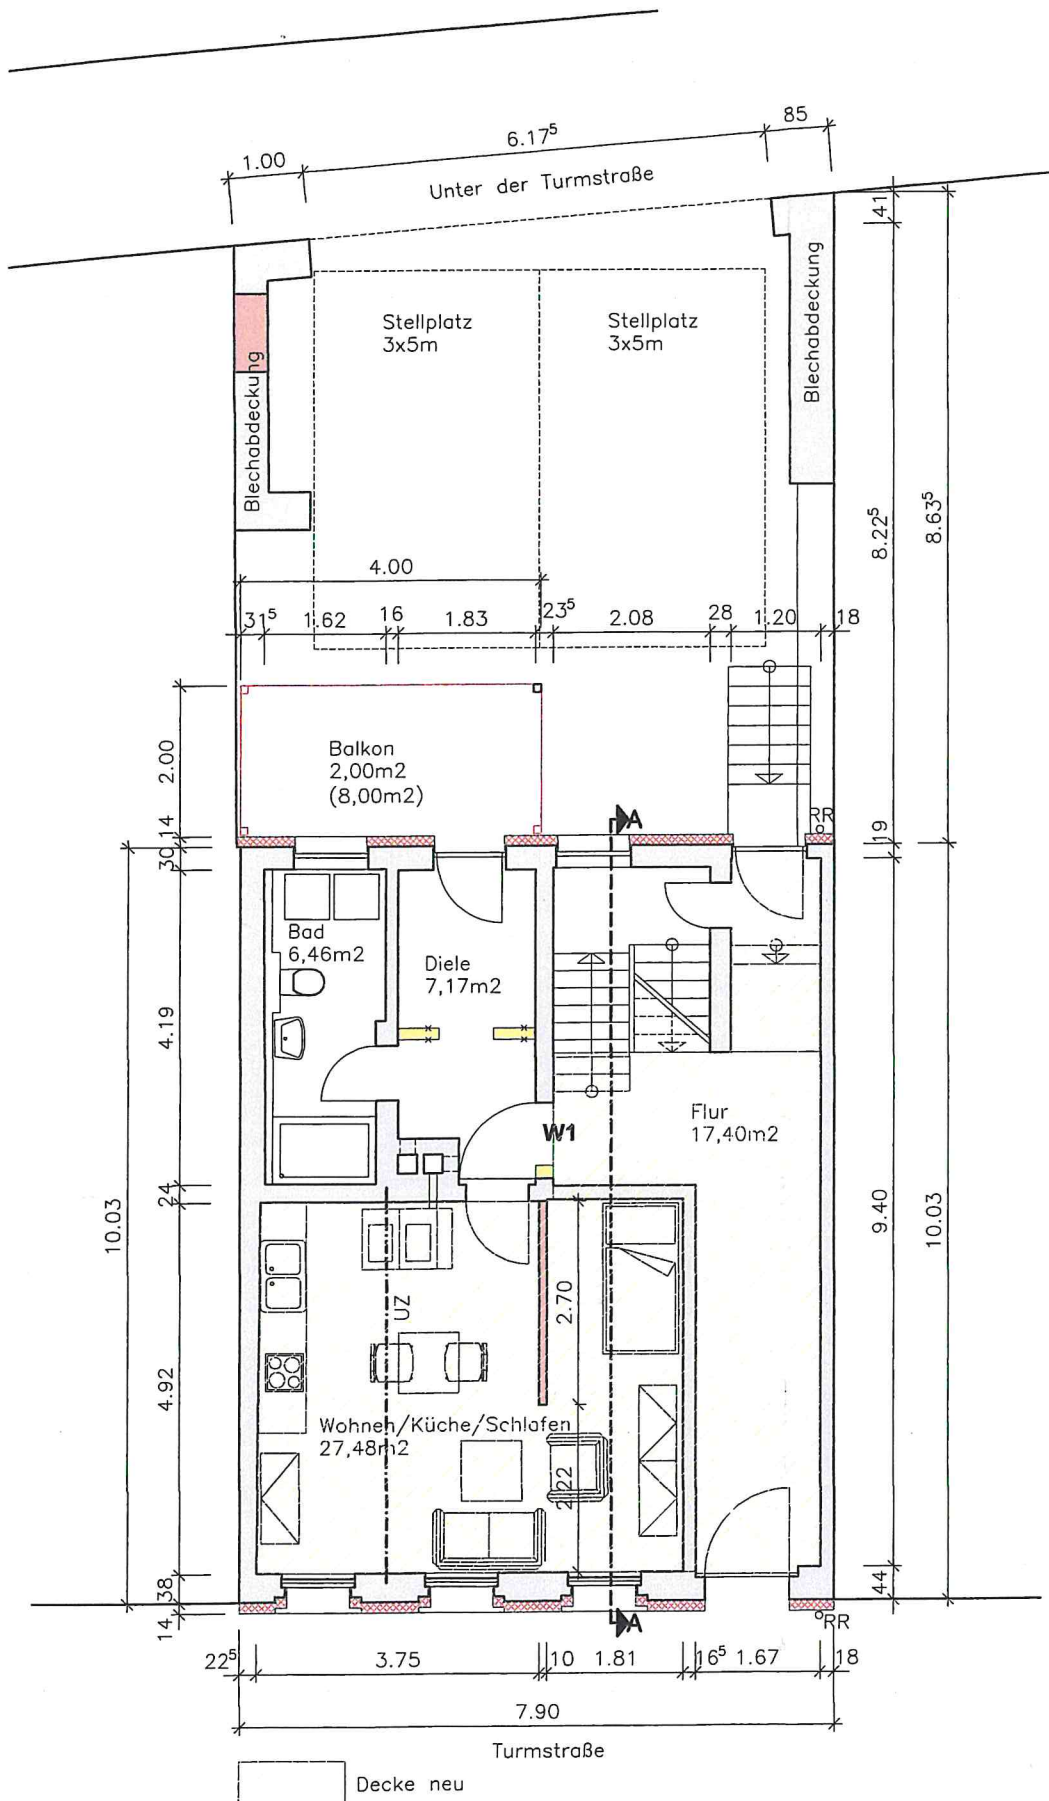


Erdgeschoss

Detail Mauerabdeckung

M 1:25

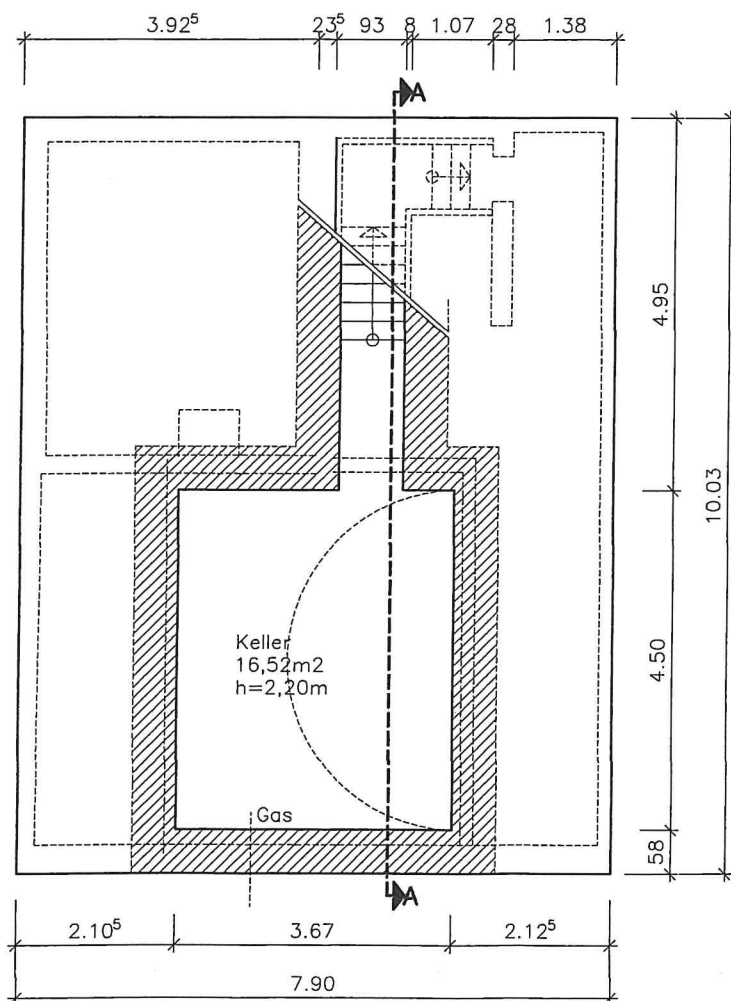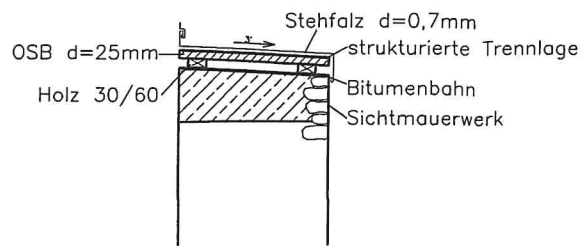

Kellergeschoss

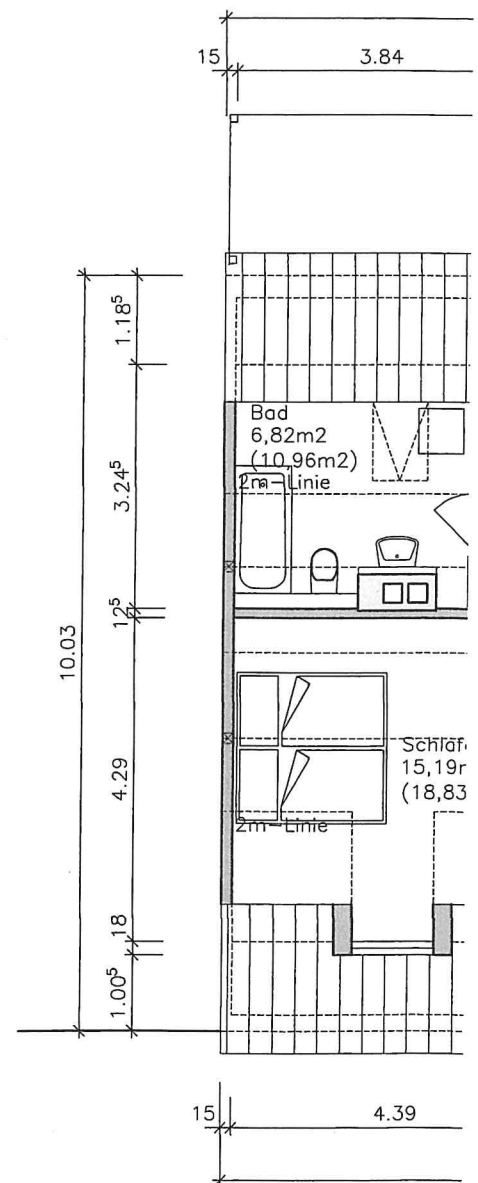

Dachgeschoss

